

ΕΦΗΜΕΡΙΣ ΤΗΣ ΚΥΒΕΡΝΗΣΕΩΣ
ΤΗΣ ΕΛΛΗΝΙΚΗΣ ΔΗΜΟΚΡΑΤΙΑΣ

ΑΘΗΝΑ 4 ΜΑΡΤΙΟΥ 1988	ΤΕΥΧΟΣ ΤΕΤΑΡΤΟ	ΑΡΙΘΜΟΣ ΦΥΛΛΟΥ 201

ΠΕΡΙΕΧΟΜΕΝΑ

ΠΟΛΕΟΔΟΜΙΑ
ΑΠΟΦΑΣΕΙΣ

Καθορισμός ορίων, όρων και περιορισμών δόμησης και κατηγοριοποίηση του οικισμού Ν ΠΥΡΓΟΣ του Ν. Εύβοιας. 1

Τροποποίηση του ρυμοτομικού σχεδίου Αθηνών, με αναγνώριση και πεζοδρόμηση και επέκταση κατά 15μ. της οδού Ωριάς. 2

Τροποποίηση του ρυμοτομικού σχεδίου Αθηνών, με πεζοδρόμηση τμημάτων της οδού Καφαντάρη μεταξύ των οδών Υμηττού έως Δαμάρεως, Δαμάρεως έως Δαμαγήτου και Δαμαγήτου έως Φιλολάου. 3

ΠΟΛΕΟΔΟΜΙΑ
ΑΠΟΦΑΣΕΙΣ

Αριθ. 850/ΕΠΑ 176 (1)

Καθορισμός ορίων, όρων και περιορισμών δόμησης και κατηγοριοποίηση του οικισμού Ν ΠΥΡΓΟΣ του Ν. Εύβοιας.

Ο ΝΟΜΑΡΧΗΣ ΕΥΒΟΙΑΣ

Έχοντας υπόψη:

1. Τις διατάξεις του από 24.4.85 Π.Δ/τος (ΦΕΚ 181Δ/3.5.85) «περί τρόπου καθορισμού ορίων οικισμού της Χώρας, κατηγορίες αυτών και καθορισμός όρων και περιορισμών δόμησης».

2. Τις προτάσεις των ιδιωτών μελετητών Μηχ/κών, στους οποίους ανατέθηκε σχετική μελέτη στα πλαίσια του προγράμματος των ανοικτών πόλεων, που αφορούν στον προσδιορισμό των ορίων των υπόψη οικισμών.

3. Τα δελτία αρχιτεκτονικής αναγνώρισης των οικισμών που συμπληρώθηκαν από τους προαναφερόμενους μελετητές κατά τις υποδείξεις των σχετικών προδιαγραφών του ΥΧΟΠ.

4. Τα πληθυσμιακά στοιχεία της τελευταίας απογραφής του κράτους της ΕΣΥΕ.

5. Τις αριθ. α) 18/3.9.86 & β) 30/27.8.87 αποφάσεις του Κοινοτικού Συμβουλίου Ν. Πύργου.

6. Τη με αριθ. πρωτ. 448/ΕΠΑ 99/2.2.88 εισήγηση ΤΠ & ΠΕ προς το ΣΧΟΠ Ν. Εύβοιας.

7. Την αριθ. 1η γνωμοδότηση του 2ου πρακτικού του ΣΧΟΠ του Νομού Ευβοίας.

8. Το αριθ. 4α/3079 Π.Ε./21.1.88 έγγραφο του Δασαρχείου Ιστιαίας, αποφασίζουμε:

I. Κατατάσσουμε τον οικισμό Ν. ΠΥΡΓΟΣ σύμφωνα με το άρθρο 2 του από 24.4.85 Π. Δ/τος (ΦΕΚ 181Δ/3.5.85) στις παρακάτω κατηγορίες.

Ν. ΠΥΡΓΟΣ: Παραλιακός, Αδιάφορος, Στάσιμος, Συνεκτικός και Μεγάλος οικισμός.

II. Καθορίζουμε τα όρια του οικισμού Ν. ΠΥΡΓΟΣ του Ν. Εύβοιας με στοιχεία για το Ν. ΠΥΡΓΟ (1, 2, 3, 4, 5, 6, 7, 8, 9, 10, 11, 12, 13, 14, 15, 16, 17, 18, 19, 20, 21, 22, 23, 24, 1), όπως αυτά φαίνονται στα συνοδευτικά της παρούσας σχεδιαγράμματα σε κλίμ. 1:5.000, που έχουν θεωρηθεί από την Προϊσταμένη του ΤΠ & ΠΕ και που αποτελούν αναπόσπαστα μέρη της απόφασης αυτής και συντάχθηκαν βάσει στοιχείων χαρτών και επιτόπου ελέγχου.

Σειρά ισχύος για περίπτωση ασυμφωνίας, πρώτον το σχέδιο και δεύτερο το κείμενο της περιγραφής των ορίων.

III. Καθορίζουμε τους ακόλουθους γενικούς και ειδικούς όρους και περιορισμούς δόμησης.

Α'. Γενικοί όροι δόμησης.

I. α) Για τον οικισμό Ν. Πύργο και για τα τμήματα που δεν έχουν διανομή Υπουργείου Γεωργίας τους γενικούς όρους του παραπάνω Δ/τος.

β) Για τα τμήματα του οικισμού που έχουν διανομή Υπουργείου Γεωργίας προτείνουμε να ισχύουν οι περί σχεδίων πόλεων διατάξεις.

Για τον οικισμό Ν. Πύργος αρτιότητα οικοπέδων (κατάτμηση) 500 τ.μ.

2. Κατά παρέκκλιση εντός των ορίων των οικισμών θεωρούνται άρτια τα οικόπεδα με όποιο εμβαδόν είχαν στις 3.5.85 ημέρα δημοσίευσης του από 24.4.85 Π. Δ/τος.

Β'. Ειδικοί όροι δόμησης.

Για τον οικισμό: Ν. ΠΥΡΓΟΣ τους ειδικούς όρους δόμησης που αναγράφονται στην καρτέλα, που συνοδεύει την παρούσα, κάθε φορά.

IV. α) Πριν από οποιαδήποτε κατάτμηση οικοπέδων εντος των ορίων του οικισμού θα πρέπει να θεωρείται το σχετικό τοπογραφικό διάγραμμα από το ΤΠ & ΠΕ (Τμήμα ΕΠΑ) της Νομαρχίας, ώστε να εξασφαλίζεται η συνέχεια των υπαρχόντων κοινόχρηστων χώρων και η δημιουργία νέων κοινόχρηστων χώρων σύμφωνα με τα οριζόμενα στις διατάξεις της παρ. 1 του άρθρου 6 του από 24.4.85 Π.Δ/τος.

β) Να εξασφαλίζεται οπωσδήποτε η συνέχεια των υφισταμένων ή εγκεχριμένων δρόμων του οικισμού.

Κατά τα λοιπά ισχύουν τα οριζόμενα στο Π. Δ/γμα της 24.4.85 (ΦΕΚ 181Δ/3.5.85).

Η απόφαση αυτή, με το σχεδιάγραμμα οριοθέτησης του οικισμού, καθώς και τις καρτέλες των ειδικών όρων δόμησης που τη συνοδεύουν, να δημοσιευθεί στην Εφημερίδα της Κυβερνήσεως.

Χαλκίδα, 12 Φεβρουαρίου 1988

Ο Νομάρχης

ΝΙΚΟΣ ΜΙΧΑΛΟΠΟΥΛΟΣ

ΔΗΜΟΣ ΕΥΒΟΙΑΣ

ΟΡΙΟΘΕΤΗΣΗ ΟΙΚΙΣΜΟΥ

Π.1.1

Υπουργείο Χωροταξίας Οικισμού και Περιβάλλοντος

ΔΙΕΥΘΥΝΣΗ ΧΩΡΟΤΑΞΙΑΣ

ΠΙΝΑΚΑΣ Α.2.1. *ΑΡΧΙΤΕΚΤΟΝΙΚΟΣ ΤΥΠΟΣ* ②

ΔΕΛΤΙΟ ΑΡΧΙΤΕΚΤΟΝΙΚΗΣ ΑΝΑΓΝΩΡΙΣΗΣ

ΟΙΚΙΣΜΟΣ :	*Ν. ΠΥΡΓΟΣ*
~~ΔΗΜΟΣ~~/ΚΟΙΝ.:	*Ν. ΠΥΡΓΟΥ*
ΑΡ. ΕΣΥΕ :	*04112201*
ΝΟΜΟΣ :	*ΕΥΒΟΙΑΣ*

ΣΥΣΤΗΜΑ ΔΟΜΗΣΗΣ	ΣΥΝΕΧΕΣ		Π. ΕΛΕΥΘΕΡΟ		ΠΤΕΡΥΓΩΝ	☒

α/α		ΣΤΟΙΧΕΙΑ ΤΟΥ ΚΤΙΡΙΟΥ ΚΥΡΙΑΡΧΟΣ ΤΥΠΟΣ	ΙΣΟΓΕΙΟ ΥΛΙΚ.	ΙΣΟΓΕΙΟ ΧΡΩΜ.	Α' ΟΡΟΦΟΣ ΥΛΙΚ.	Α' ΟΡΟΦΟΣ ΧΡΩΜ.	Β' ΟΡΟΦΟΣ ΥΛΙΚ.	Β' ΟΡΟΦΟΣ ΧΡΩΜ.	ΠΑΡΑΤΗΡΗΣΕΙΣ ΛΕΠΤΟΜΕΡΕΙΕΣ
Α	ΕΠΙΚΑΛΥΨΗ	1. στέγης μονόριχτης –							ΚΛΙΣΗ % / ΠΡΟΕΞ.
		2. στέγης δίριχτης	5,6,7,13	γ, ι	5,6,7,13	γ, ι			25-30%
		3. στέγης τετράριχτης	5,6,7,13	γ, ι	5,6,7,13	γ, ι			25-30%
		4. δώματος							Ⓕ
		5. θόλου							
Β	ΟΨΕΙΣ	1. κύρια όψη		α,γ,δ,ε		α,γ,δ,ε			
		2. λοιπές όψεις		α,γ,δ,ε		α,γ,δ,ε			
		3.							σκίτσο
Γ	ΕΞΟΧΕΣ	1. ανοιχτός ακάλυπτος							Πλάτος / μήκος
		2. ανοιχτός καλυμμένος							
		3. κλειστός							
		4. στοά-χαγιάτι							≤4μ / ≤2/3 πρόσοψης
		5.							σκίτσο
Δ	ΣΤΗΘΑΙΑ	1. εξωστών							
		2. εξωτερικής σκάλας	1,2,3,12						
		3. δώματος							
		4. *στοών (χαγιατιού)*	3		3				σκίτσο
Ε	ΑΝΟΙΓΜΑΤΑ	Ποσοστό ανοιγμάτων	≤ 30 %		≤ 30 %		%		
		1. οριζόντιο πρέκι							
		2. ημικυκλικό πρέκι							
		3. τοξωτό πρέκι							
		4.							σκίτσο
Ζ	ΚΟΥΦΩΜΑΤΑ	1. ταμπλαδωτά							
		2. καρφωτά							
		3. περσιδωτά							
		4. με καΐτια							
		5. με φεγγίτη							
		6.							σκίτσο

ΠΑΡΑΠΟΜΠΗ

Ⓕ *ΕΠΙΚΑΛΥΨΗ*

1. Επιτρέπονται όλες οι στέγες πλην της μονόριχτης και υπό την προϋπόθεση τα επίπεδα της στέγης ανά δύο να έχουν κοινή ακμή (κορυφές).

2. Σε περίπτωση στέγης με πλάκες πέτρινες η κλίση δύναται να υπερβεί το 30%.

α/α		ΣΤΟΙΧΕΙΑ ΤΟΥ ΚΤΙΡΙΟΥ ΚΥΡΙΑΡΧΟΣ ΤΥΠΟΣ	ΙΣΟΓΕΙΟ ΥΛΙΚ.	ΙΣΟΓΕΙΟ ΧΡΩΜ.	Α' ΟΡΟΦ. ΥΛΙΚ.	Α' ΟΡΟΦ. ΧΡΩΜ.	Β' ΟΡΟΦ. ΥΛΙΚ.	Β' ΟΡΟΦ. ΧΡΩΜ.	ΠΑΡΑΤΗΡΗΣΕΙΣ ΛΕΠΤΟΜΕΡΕΙΕΣ
Η	ΑΡΧΙΤ. ΣΤΟΙΧΕΙΑ	1. γείσα							
		2. κορνιζώματα							
		3. παραστάδες							
		4. φουρούσια							
		5 αετώματα							
		6. καμινάδες							σκίτσο
Θ	ΠΕΡΙΦΡΑΞ	1. μανδρότοιχος ψηλός							
		2. μανδρότοιχος χαμηλός		α,γ,η	Ⓗ				
		3. άλλος τρόπος							σκίτσο

ΥΠΟΜΝΗΜΑ - ΚΩΔΙΚΑΣ ΣΥΜΒΟΛΙΚΩΝ ΑΡΙΘΜΩΝ

ΥΛΙΚΑ	1	ΠΕΤΡΑ	5	ΠΛΑΚΕΣ ΠΕΤΡΙΝΕΣ	9	ΣΙΔΗΡΟΣ
	2	ΣΟΒΑΣ-ΚΟΝΙΑΜΑ	6.	ΚΕΡΑΜΙΔΙΑ ΒΥΖΑΝΤΙΝΑ	10	ΧΩΜΑ
	3	ΞΥΛΟ	7	ΚΕΡΑΜΙΔΙΑ ΓΑΛΛΙΚΑ	11	ΓΥΨΟΣ
	4	ΤΟΥΒΛΟ	8	ΛΑΜΑΡΙΝΑ	12	*ΜΠΕΤΟΝ ΑΡΜΕ*
					13	*ΚΕΡΑΜΙΔΙΑ ΠΑΝΤΟΣ ΤΥΠΟΥ*
ΧΡΩΜΑ	α	ΛΕΥΚΟ	ε	ΩΜΠΡΑ	η	*ΦΥΣΙΚΟ ΧΡΩΜΑ ΞΥΛΟΥ*
	β	ΜΑΥΡΟ	ι	ΚΟΚΚΙΝΟ	ζ	
	γ.	ΓΚΡΙΖΟ	π	ΜΠΛΕ		
	δ	ΩΧΡΑ	θ	ΚΙΤΡΙΝΟ		

ΦΩΤ. ΚΥΡΙΑΡΧΟΥ ΤΥΠΟΥ

Ⓗ *ΜΑΝΔΡΟΤΟΙΧΟΣ ΧΑΜΗΛΟΣ*

1. Επιβάλλεται μόνο στις όψεις του δρόμου με ύψος ≤ 1,00 μέτρου.

2. Μανδρότοιχος ψηλός επιτρέπεται μόνο όταν υπάρχει χρέη τοίχου αντιστήριξης.

3. Πάνω από τον χαμηλό μανδρότοιχο επιτρέπεται κιγκλίδωμα παντώς χρώματος.

ΦΩΤ. ΚΑΤΑ ΤΗΝ ΚΡΙΣΗ ΤΟΥ ΜΕΛΕΤΗΤΗ

Συνοδεύει την 850/επΑ176/12-2-88 απόφαση κ. Νομάρχη.

Η Προϊσταμένη Τ.Π.&Π.Ε



Ελένη Δαγιάνη
Αρχιτ. Μηχ. με Α' βαθμό

ΠΙΝΑΚΑΣ Α.2,1. ΑΡΧΙΤΕΚΤΟΝΙΚΟΣ ΤΥΠΟΣ ③

ΔΕΛΤΙΟ ΑΡΧΙΤΕΚΤΟΝΙΚΗΣ ΑΝΑΓΝΩΡΙΣΗΣ

ΟΙΚΙΣΜΟΣ : Ν. ΠΥΡΓΟΣ
~~ΔΗΜΟΣ~~/ΚΟΙΝ.: Ν. ΠΥΡΓΟΥ
ΑΡ. ΕΣΥΕ : 04112201
ΝΟΜΟΣ : ΕΥΒΟΙΑΣ

ΣΥΣΤΗΜΑ ΔΟΜΗΣΗΣ | ΣΥΝΕΧΕΣ [ ] | Π. ΕΛΕΥΘΕΡΟ [ ] | ΠΤΕΡΥΓΩΝ [X]

α/α		ΣΤΟΙΧΕΙΑ ΤΟΥ ΚΤΙΡΙΟΥ ΚΥΡΙΑΡΧΟΣ ΤΥΠΟΣ	ΙΣΟΓΕΙΟ ΥΛΙΚ.	ΙΣΟΓΕΙΟ ΧΡΩΜ.	Α' ΟΡΟΦΟΣ ΥΛΙΚ.	Α' ΟΡΟΦΟΣ ΧΡΩΜ.	Β' ΟΡΟΦΟΣ ΥΛΙΚ.	Β' ΟΡΟΦΟΣ ΧΡΩΜ.	ΠΑΡΑΤΗΡΗΣΕΙΣ ΛΕΠΤΟΜΕΡΕΙΕΣ
Α	ΕΠΙΚΑΛΥΨΗ	1. στέγης μονόριχτης							ΚΛΙΣΗ %
		2. στέγης δίριχτης	5,6,7,13	γ, ι	5,6,7,13	γ, ι			25-30%
		3. στέγης τετράριχτης	5,6,7,13	γ, ι	5,6,7,13	γ, ι			25-30%
		4. δώματος							ΠΡΟΕΞ.
		5. θόλου							Ⓕ
Β	ΟΨΕΙΣ	1. κύρια όψη		α,γ,δ,ε		α,γ,δ,ε			
		2. λοιπές όψεις		α,γ,δ,ε		α,γ,δ,ε			
		3.							σκίτσο
Γ	ΕΞΩΣΤΕΣ	1. ανοιχτός ακάλυπτος							Πλάτος ≤1,50 μήκος ≤3/5
		2. ανοιχτός καλυμμένος							Ⓕ
		3. κλειστός							
		4. στοά-χαγιάτι							
		5.							σκίτσο
Δ	ΣΤΗΘΑΙΑ	1. εξωστών	1,2,3,12		2,3,12				Ⓕ
		2. εξωτερικής σκάλας	1,2,3,12						
		3. δώματος							
		4.							σκίτσο
Ε	ΑΝΟΙΓΜΑΤΑ	Ποσοστό ανοιγμάτων	≤ 30 %		≤ 30 %		%		Ⓕ
		1. οριζόντιο πρέκι							
		2. ημικυκλικό πρέκι							
		3. τοξωτό πρέκι							
		4.							σκίτσο
Ζ	ΚΟΥΦΩΜΑΤΑ	1. ταμπλαδωτά							
		2. καρφωτά							
		3. περσιδωτά							
		4. με καΐτια							
		5. με φεγγίτη							
		6.							σκίτσο

ΠΑΡΑΠΟΜΠΗ

Ⓕ ΕΠΙΚΑΛΥΨΗ
1. Επιτρέπονται όλες οι στέγες πλην της μονόριχτης και υπό την προϋπόθεση τα επίπεδα της στέγης ανά δύο να έχουν κοινή ακμή (κορυφές).
2. Σε περίπτωση στέγης με πλάκες πέτρινες η κλίση δύναται να υπερβεί το 30%.

Ⓕ ΕΞΩΣΤΕΣ
Πλάτος: ≤ 1,50 μ.
Μήκος: το συνολικό μήκος των εξωστών να είναι ανά όροφο το πολύ τα 3/5 του μήκους της αντίστοιχου όψης.

Ⓕ ΣΤΗΘΑΙΑ
Βλέπε πίσω σελίδα

Ⓕ ΑΝΟΙΓΜΑΤΑ
Βλέπε πίσω σελίδα

α/α		ΣΤΟΙΧΕΙΑ ΤΟΥ ΚΤΙΡΙΟΥ ΚΥΡΙΑΡΧΟΣ ΤΥΠΟΣ	ΙΣΟΓΕΙΟ ΥΛΙΚ.	ΙΣΟΓΕΙΟ ΧΡΩΜ.	Α' ΟΡΟΦ. ΥΛΙΚ.	Α' ΟΡΟΦ. ΧΡΩΜ.	Β' ΟΡΟΦ. ΥΛΙΚ.	Β' ΟΡΟΦ. ΧΡΩΜ.	ΠΑΡΑΤΗΡΗΣΕΙΣ ΛΕΠΤΟΜΕΡΕΙΕΣ
Η	ΑΡΧΙΤ. ΣΤΟΙΧΕΙΑ	1. γείσα							
		2. κορνιζώματα							
		3. παραστάδες							
		4. φουρούσια							
		5 αετώματα							
		6. καμινάδες							σκίτσο
Θ	ΠΕΡΙΦΡΑΞ	1. μανδρότοιχος ψηλός							Ⓕ
		2. μανδρότοιχος χαμηλός		α,γ,η					
		3. άλλος τρόπος							σκίτσο

ΥΠΟΜΝΗΜΑ - ΚΩΔΙΚΑΣ ΣΥΜΒΟΛΙΚΩΝ ΑΡΙΘΜΩΝ

ΥΛΙΚΑ	1	ΠΕΤΡΑ	5	ΠΛΑΚΕΣ ΠΕΤΡΙΝΕΣ	9	ΣΙΔΗΡΟΣ
	2	ΣΟΒΑΣ-ΚΟΝΙΑΜΑ	6	ΚΕΡΑΜΙΔΙΑ ΒΥΖΑΝΤΙΝΑ	10	ΧΩΜΑ
	3	ΞΥΛΟ	7	ΚΕΡΑΜΙΔΙΑ ΓΑΛΛΙΚΑ	11	ΓΥΨΟΣ
	4	ΤΟΥΒΛΟ	8	ΛΑΜΑΡΙΝΑ	12	ΜΠΕΤΟΝ ΑΡΜΕ
					13	ΚΕΡΑΜΙΔΙΑ ΠΑΝΤΟΣ ΤΥΠΟΥ

ΧΡΩΜΑ	α	ΛΕΥΚΟ	ε	ΩΜΠΡΑ	η	ΦΥΣΙΚΟ ΧΡΩΜΑ ΞΥΛΟΥ
	β	ΜΑΥΡΟ	ι	ΚΟΚΚΙΝΟ	ζ	
	γ	ΓΚΡΙΖΟ	π	ΜΠΛΕ		
	δ	ΩΧΡΑ	θ	ΚΙΤΡΙΝΟ		

ΦΩΤ. ΚΥΡΙΑΡΧΟΥ ΤΥΠΟΥ

Ⓕ ΜΑΝΔΡΟΤΟΙΧΟΣ ΧΑΜΗΛΟΣ
1. Επιβάλλεται μόνο στις όψεις του δρόμου με ύψος ≤ 1,00 μέτρου.
2. Μανδρότοιχος ψηλός επιτρέπεται μόνο όταν γίνει χρήση τοίχου αντιστήριξης.
3. Πάνω από τον χαμηλό μανδρότοιχο επιτρέπεται κιγκλίδωμα παντώς χρώματος.

Ⓕ ΣΤΗΘΑΙΑ
Το στηθαίο εξωστών και εξωτερικής σκάλας νοητέν είτε συμπαγές είτε μικτό από τμήματα συμπαγούς και διάκενα που συμπληρώνονται από ξύλινα ή μεταλλικά στοιχεία είτε να είναι αυτοτελής ξύλινη κατασκευή.

Ⓕ ΑΝΟΙΓΜΑΤΑ
Επιτρέπεται μέχρι 30% επιφάνεια ανοιγμάτων ανά όροφο.

ΦΩΤ. ΚΑΤΑ ΤΗΝ ΚΡΙΣΗ ΤΟΥ ΜΕΛΕΤΗΤΗ

Συνοδεύει την 850/ΕΠΑ176/12-2-88 απόφαση κ. Νομάρχη.

Η Προϊσταμένη Τ.Π.&Π.Ε

Ελένη Δαγιάνη
Αρχιτ. Μηχ. με Α' βαθμό

Αριθ. 214 (2)

Τροποποίηση του ρυμοτομικού σχεδίου Αθηνών, με αναγνώριση και πεζοδρόμηση και επέκταση κατά 15μ. της οδού Ωριάς.

(Συνεδρίαση 5η της 8ης Φεβρουαρίου 1988)

ΤΟ ΔΗΜΟΤΙΚΟ ΣΥΜΒΟΥΛΙΟ ΑΘΗΝΑΙΩΝ

Αφού έλαβε υπόψη:

1. Το με αριθμό πρωτοκόλλου 8920/265/88 Δημαρχιακό έγγραφο.

2. Τις διατάξεις του Π.Δ/τος 76/1985 (ΦΕΚ 27Α) «Κωδικοποίηση του Δημοτικού και Κοινοτικου Κώδικα».

3. Τις διατάξεις του από 17.7.1923 Ν.Δ/τος (ΦΕΚ 228/Α) «Περί σχεδίων πόλεων», όπως μεταγενέστερα τροποποιήθηκε και συμπληρώθηκε.

4. Τις διατάξεις του Π.Δ/τος από 29.12.86 (ΦΕΚ 16Δ/21.1.87) «Περί τροποποιήσεως του εγκεκριμένου ρυμοτομικού σχεδίου με απόφαση του Δημοτικού Συμβουλίου του Δήμου Αθηναίων».

5. Τη με αριθμό 14/87 γνωμοδότηση του Συμβουλίου Χωροταξίας, Οικισμού και Περιβάλλοντος της Νομαρχίας Αθηνών, αποφασίζει:

Εγκρίνει την τροποποίηση του ρυμοτομικού σχεδίου Αθηνών, με πεζοδρόμηση και επέκταση κατά 15μ. της οδού Ωριάς, όπως φαίνεται και στο διάγραμμα σε κλίμακα 1:500, που συνοδεύει την απόφαση και φέρει την υπογραφή του Προέδρου του Δημοτικού Συμβουλίου.

Η ισχύς της απόφασης αυτής αρχίζει από τη δημοσίευσή της στην Εφημερίδα της Κυβερνήσεως.

Η απόφαση αυτή να δημοσιευθεί στην Εφημερίδα της Κυβερνήσεως.

Ο Πρόεδρος
ΝΙΚΟΛΑΟΣ ΓΙΑΤΡΑΚΟΣ

ΟΔΟΣ ΤΥΑΝΩΝ
ΟΔΟΣ ΠΕΡΑΜΟΥ
ΟΔΟΣ ΝΩΝΑΚΡΙΔΟΣ
ΟΔΟΣ ΣΑΜΨΟΥΝΤΟΣ
ΟΔΟΣ ΒΕΡΝΑΡΔΑΚΗ
ΟΔΟΣ ΑΝΘΟΦΟΡΙΤΗ
ΟΔΟΣ ΩΡΙΑΣ πεζόδρομος
ΟΔΟΣ ΑΓΓΕΡΙΝΟΥ
ΟΔΟΣ ΒΑΡΔΟΥΝΙΩΤΗ
ΟΔΟΣ Φ. ΠΑΓΓΑ

ΕΛΛΗΝΙΚΗ ΔΗΜΟΚΡΑΤΙΑ
ΔΗΜΟΣ ΑΘΗΝΑΙΩΝ
ΠΕΡΙΟΧΗ 83 (ΓΚΥΖΗ)

ΚΛΙΜΑΚΑ 1:500

Η ΤΡΟΠΟΠΟΙΗΣΗ ΓΙΑ ΠΕΖΟΔΡΟΜΗΣΗ ΚΑΙ ΕΠΕΚΤΑΣΗ ΤΗΣ ΟΔΟΥ ΩΡΙΑΣ ΚΑΤΑ 15μ. ΕΓΚΡΙΘΗΚΕ ΜΕ ΤΗΝ ...... ΑΠΟΦΑΣΗ ΤΟΥ ΔΗΜΟΤΙΚΟΥ ΣΥΜΒΟΥΛΙΟΥ ΠΟΥ ΔΗΜΟΣΙΕΥΘΗΚΕ ΣΤΟ ΦΕΚ

Ο ΠΡΟΕΔΡΟΣ
ΤΟΥ ΔΗΜΟΤΙΚΟΥ ΣΥΜΒΟΥΛΙΟΥ



Νίκος Γ. Γιατράκος

Αριθ. 212 (3)

Τροποποίηση του ρυμοτομικού σχεδίου Αθηνών, με πεζοδρόμηση τμημάτων της οδού Καφαντάρη μεταξύ των οδών Υμηττού έως Δαμάρεως, Δαμάρεως έως Δαμαγήτου και Δαμαγήτου έως Φιλολάου.

(Συνεδρίαση 5η της 8ης Φεβρουαρίου 1988)

ΤΟ ΔΗΜΟΤΙΚΟ ΣΥΜΒΟΥΛΙΟ ΑΘΗΝΑΙΩΝ

Αφού έλαβε υπόψη:

1. Το με αριθμό πρωτοκόλλου 8919/264/88 Δημαρχιακό έγγραφο.

2. Τις διατάξεις του Π.Δ/τος 76/1985 (ΦΕΚ 27Α) «Κωδικοποίηση του Δημοτικού και Κοινοτικου Κώδικα».

3. Τις διατάξεις του από 17.7.1923 Ν.Δ/τος (ΦΕΚ 228/Α) «Περί σχεδίων πόλεων», όπως μεταγενέστερα τροποποιήθηκε και συμπληρώθηκε.

4. Τις διατάξεις του Π.Δ/τος από 29.12.86 (ΦΕΚ 16Δ/21.1.87) «Περί τροποποιήσεως του εγκεκριμένου ρυμοτομικού σχεδίου με απόφαση του Δημοτικού Συμβουλίου του Δήμου Αθηναίων».


5. Τη με αριθμό 10/87 γνωμοδότηση του Συμβουλίου Χωροταξίας, Οικισμού και Περιβάλλοντος της Νομαρχίας Αθηνών, αποφασίζει:

Εγκρίνει την τροποποίηση του ρυμοτομικού σχεδίου Αθηνών, με πεζοδρόμηση τμημάτων της οδού Καφαντάρη μεταξύ των οδών Υμηττού έως Δαμάρεως, Δαμάρεως έως Δαμαγήτου και Δαμαγήτου έως Φιλολάου όπως φαίνεται και στο διάγραμμα σε κλίμακα 1:500, που συνοδεύει την απόφαση και φέρει την υπογραφή του Προέδρου του Δημοτικού Συμβουλίου.

Η ισχύς της απόφασης αυτής αρχίζει από τη δημοσίευσή της στην Εφημερίδα της Κυβερνήσεως.

Η απόφαση αυτή να δημοσιευθεί στην Εφημερίδα της Κυβερνήσεως.

Ο Πρόεδρος
ΝΙΚΟΛΑΟΣ ΓΙΑΤΡΑΚΟΣ

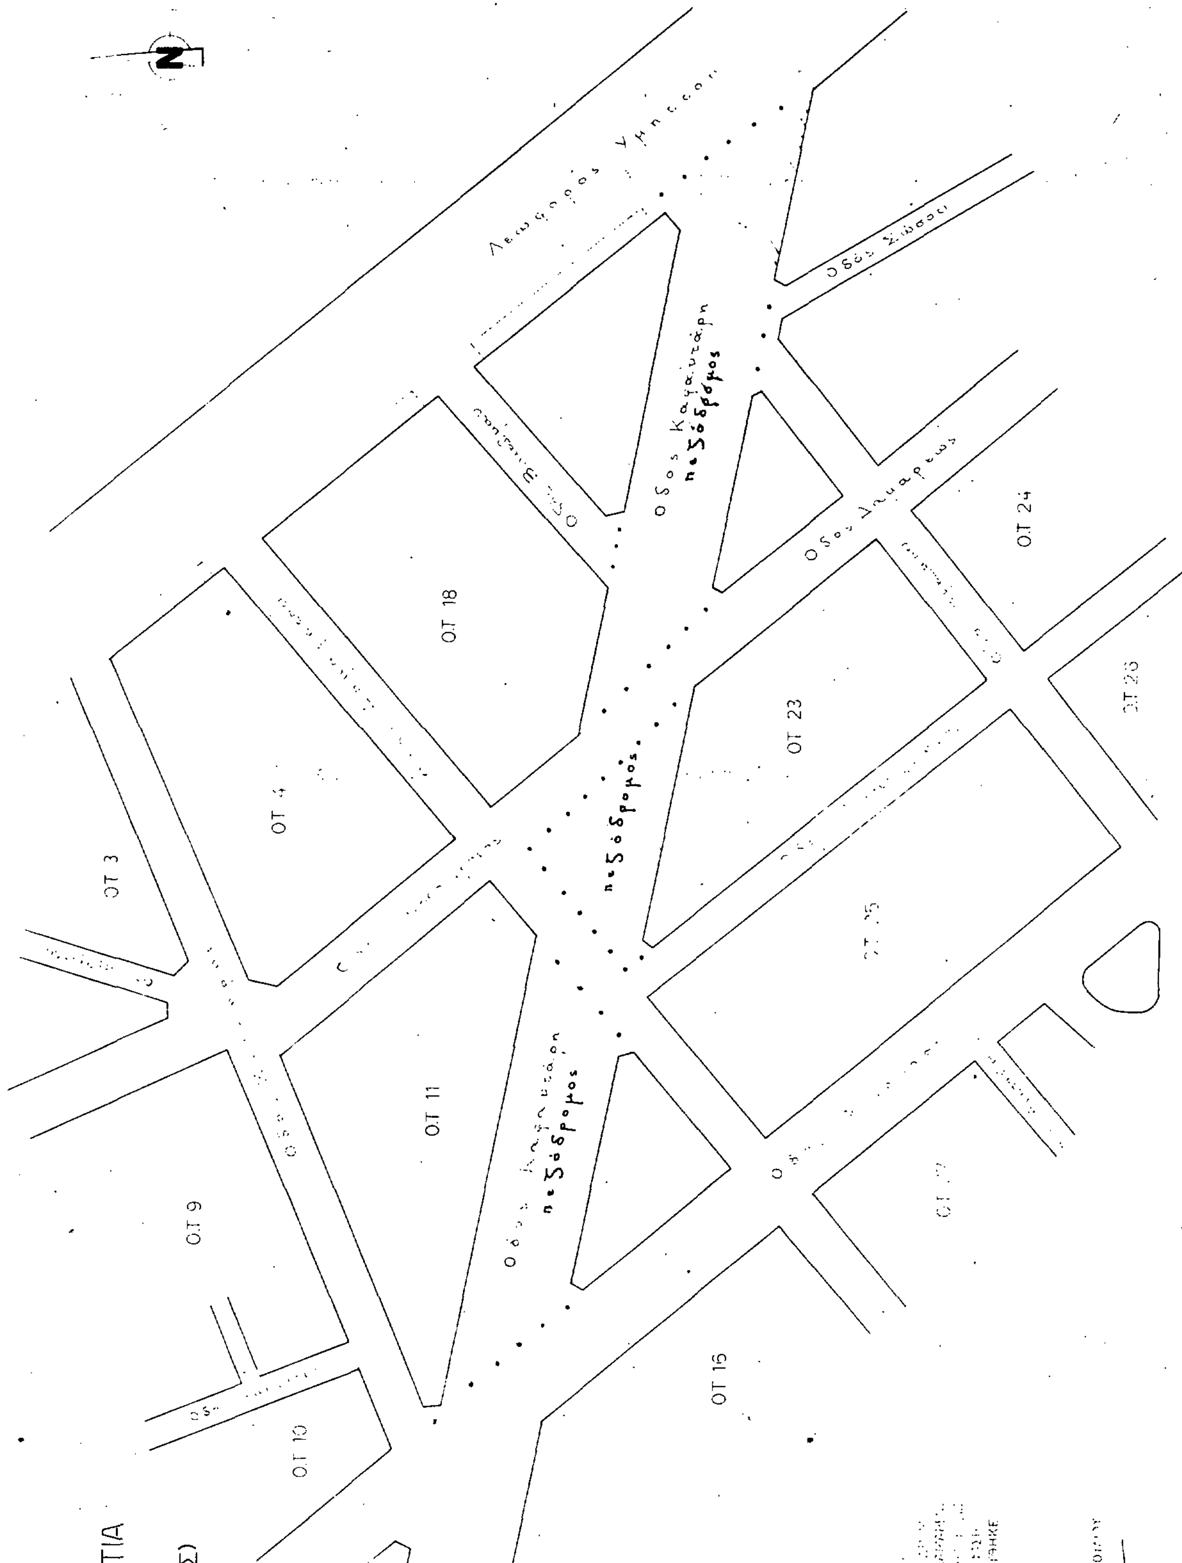

ΑΠΟ ΤΟ ΕΘΝΙΚΟ ΤΥΠΟΓΡΑΦΕΙΟ